


倉庫

レッスンスタジオ

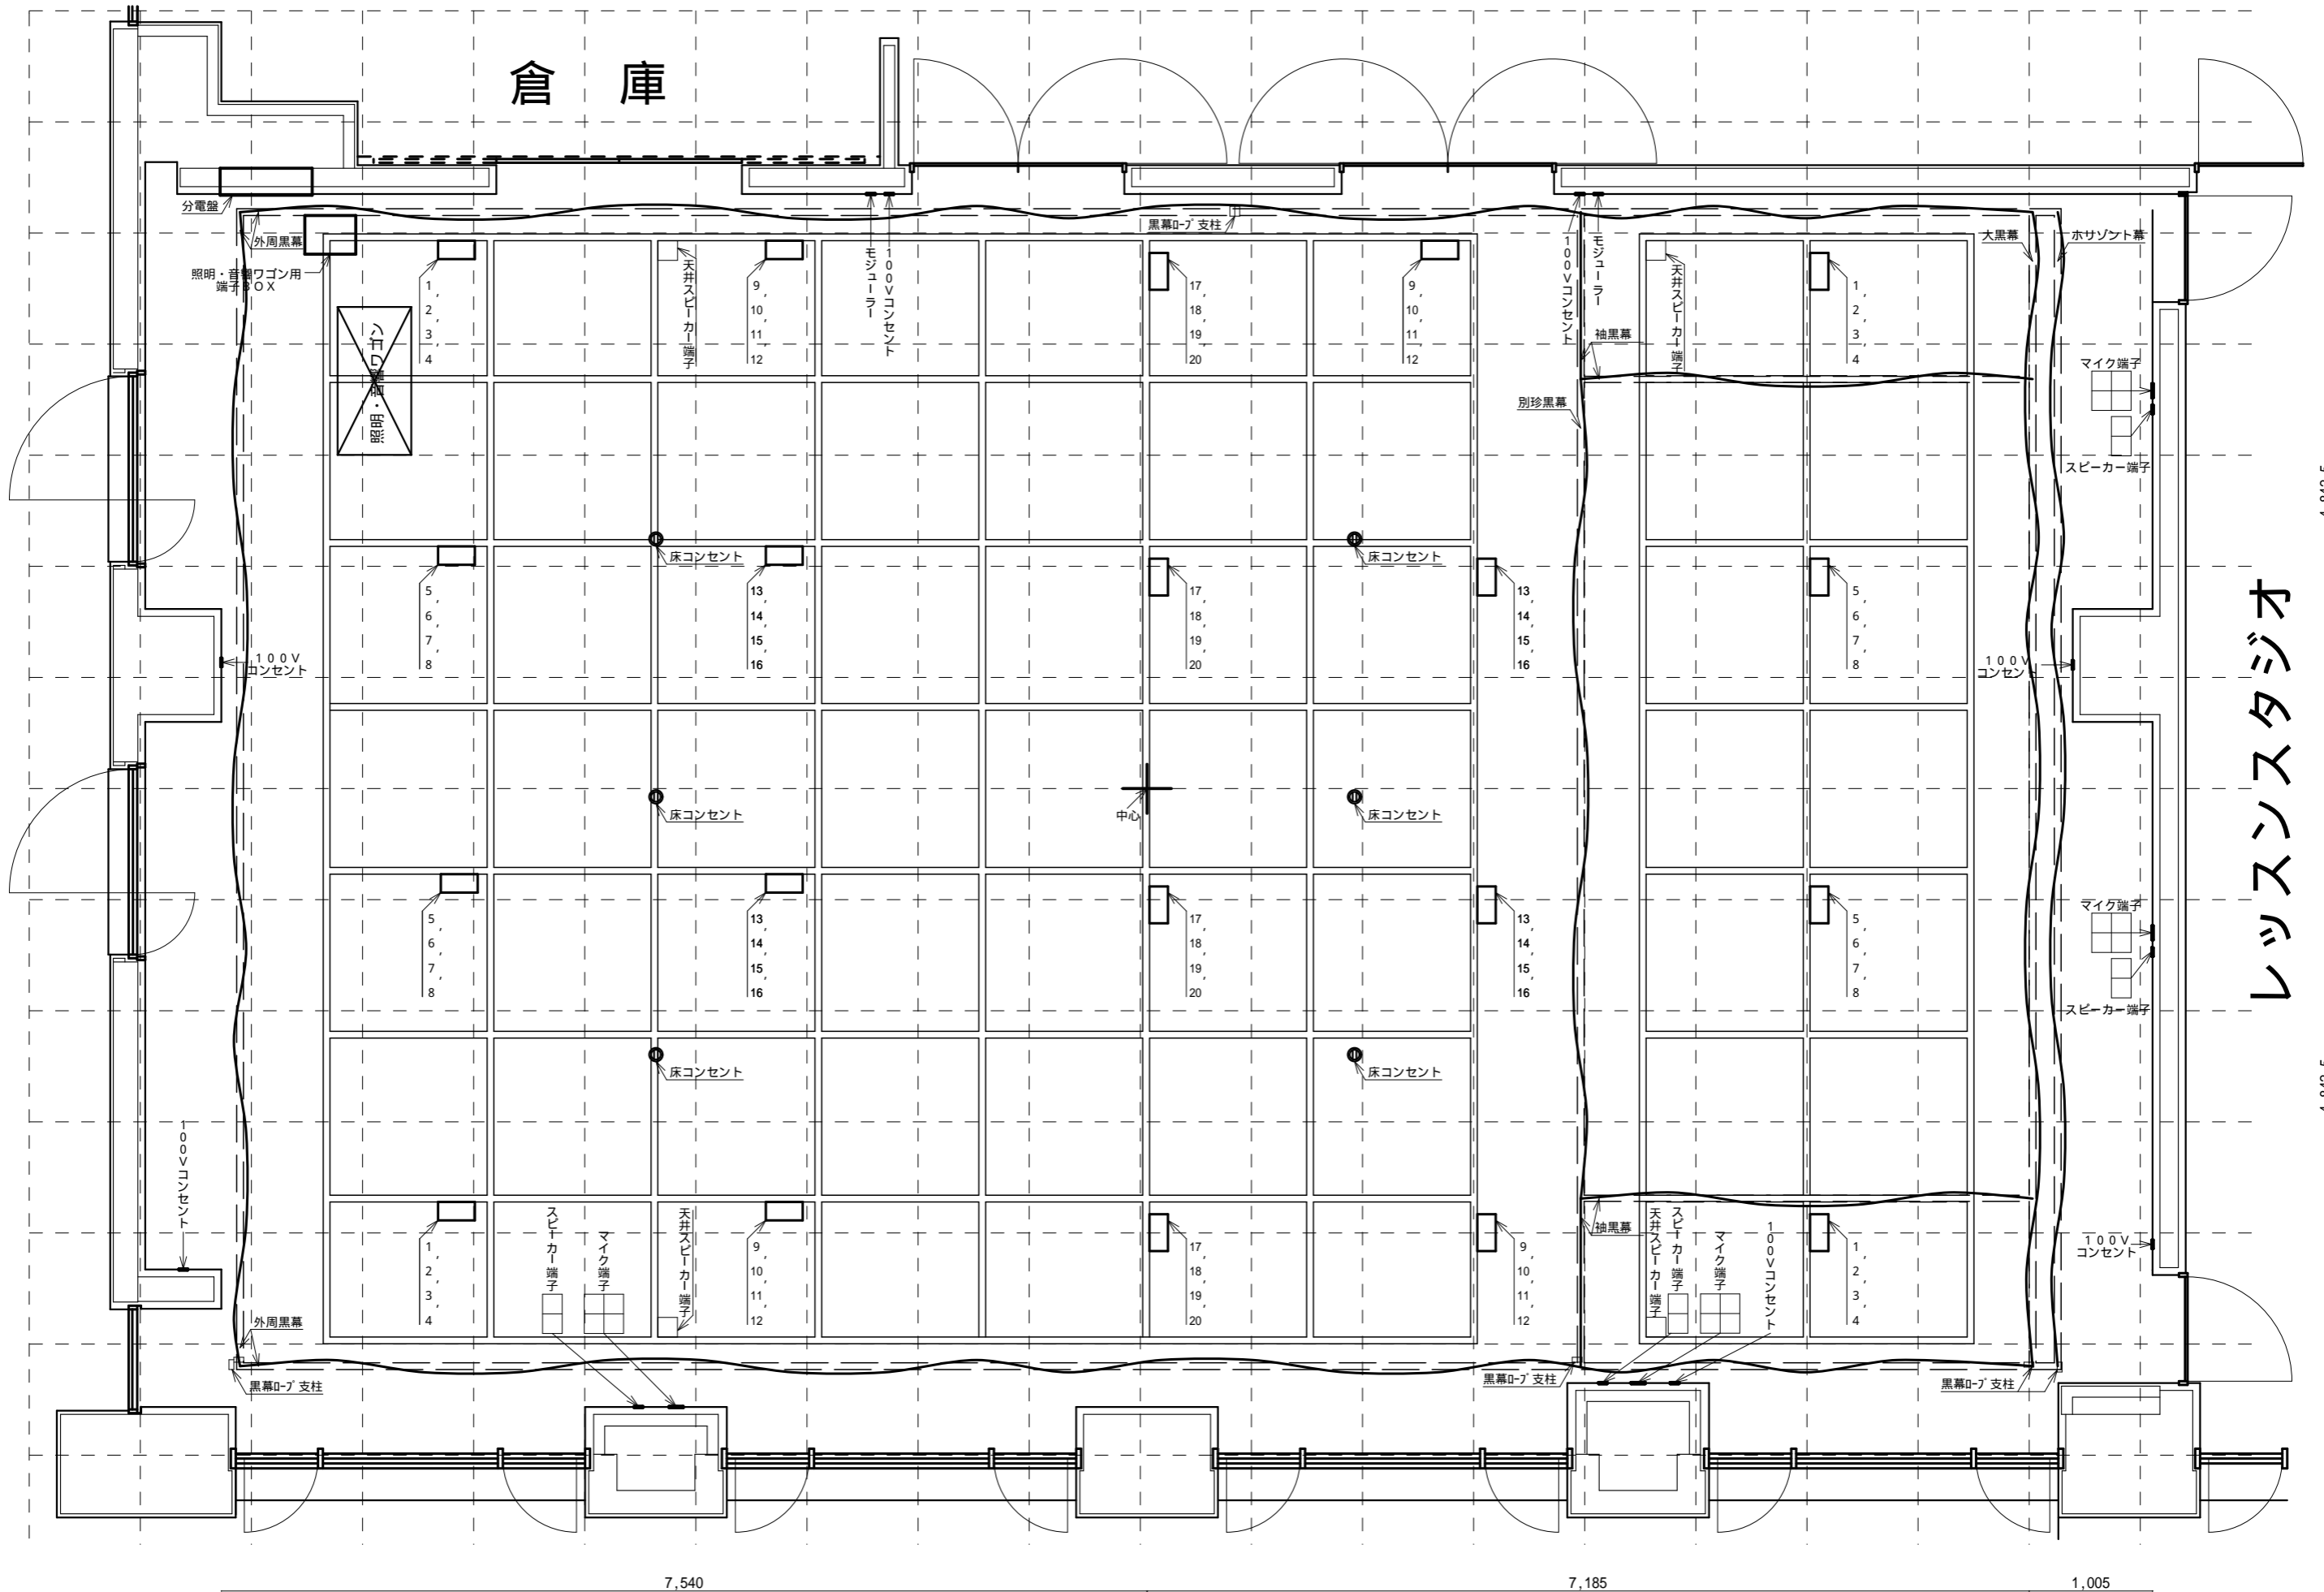

4,842.5

4,842.5

7,540

7,185

1,005

① 床コンセントBOXは100V平行プラグ2個口ポップアップタイプです

点線で示されたパイプにはカーテンレールがあるためライトは吊りません

各幕図	水平 大黒 外周 袖幕 別珍	天井パイプ図	パイプ径 55mm	最内中心線・大黒幕合せグリッド	905mm角	1/50	東山青少年活動センター 創造活動室
音響端子BOX図		天井パイプコンセントBOX図		分電盤 壁面 床コンセントBOX図			天井パイプ高 3100mm